
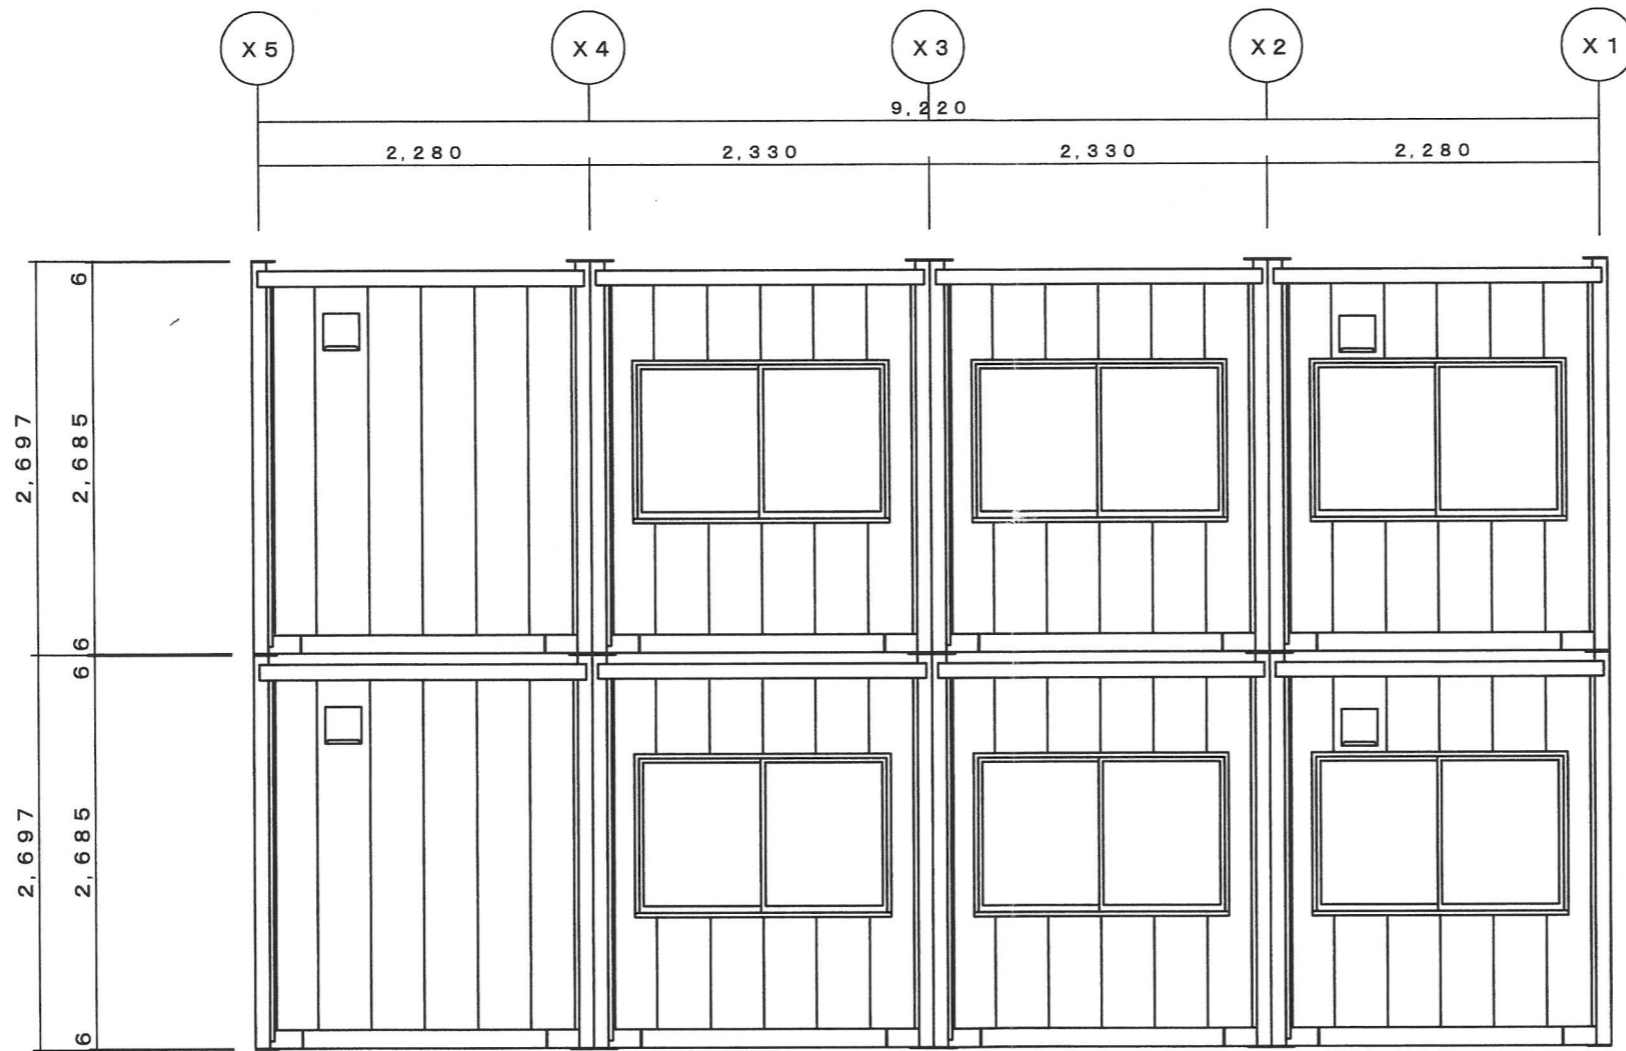


Y1立面图 S=1/50

訂正履歴	1						工事名称	型式 SH-H56型4連棟2階建	作成日	図面番号 A-003
	2						図面名称 立面图(1)	縮尺 1/50		
	3									



Y2立面图 S=1/50

1 2 3	承 認	檢 閱	製 圖	製 圖		工 事 名 稱	型 式 SH-H56型4連棟2階建	作 成 日	圖 面 番 号 A-004
	<td> 圖 面 名 稱 立面图(2) </td> <td> 縮 尺 1/50 </td>	圖 面 名 稱 立面图(2)	縮 尺 1/50						
	<td> <td> </td> </td>	<td> </td>							


外部仕上表

屋根 : 長尺カラー鉄板葺 t=0.35
 外壁 : 金属サイディング t=15 (色未定)
 建具 : アルミ製引違い窓
 アルミ製土間引戸


内部仕上表

天井 : プリント合板 t=4
 断熱材 [天井] : グラスウール t=50
 内壁 : プリント合板 t=4
 巾木 : 化粧巾木 H=60
 床 : 塗装耐水合板 t=12

1F-2F計
 104.4_{m²} = 31.63 × 2.7_坪

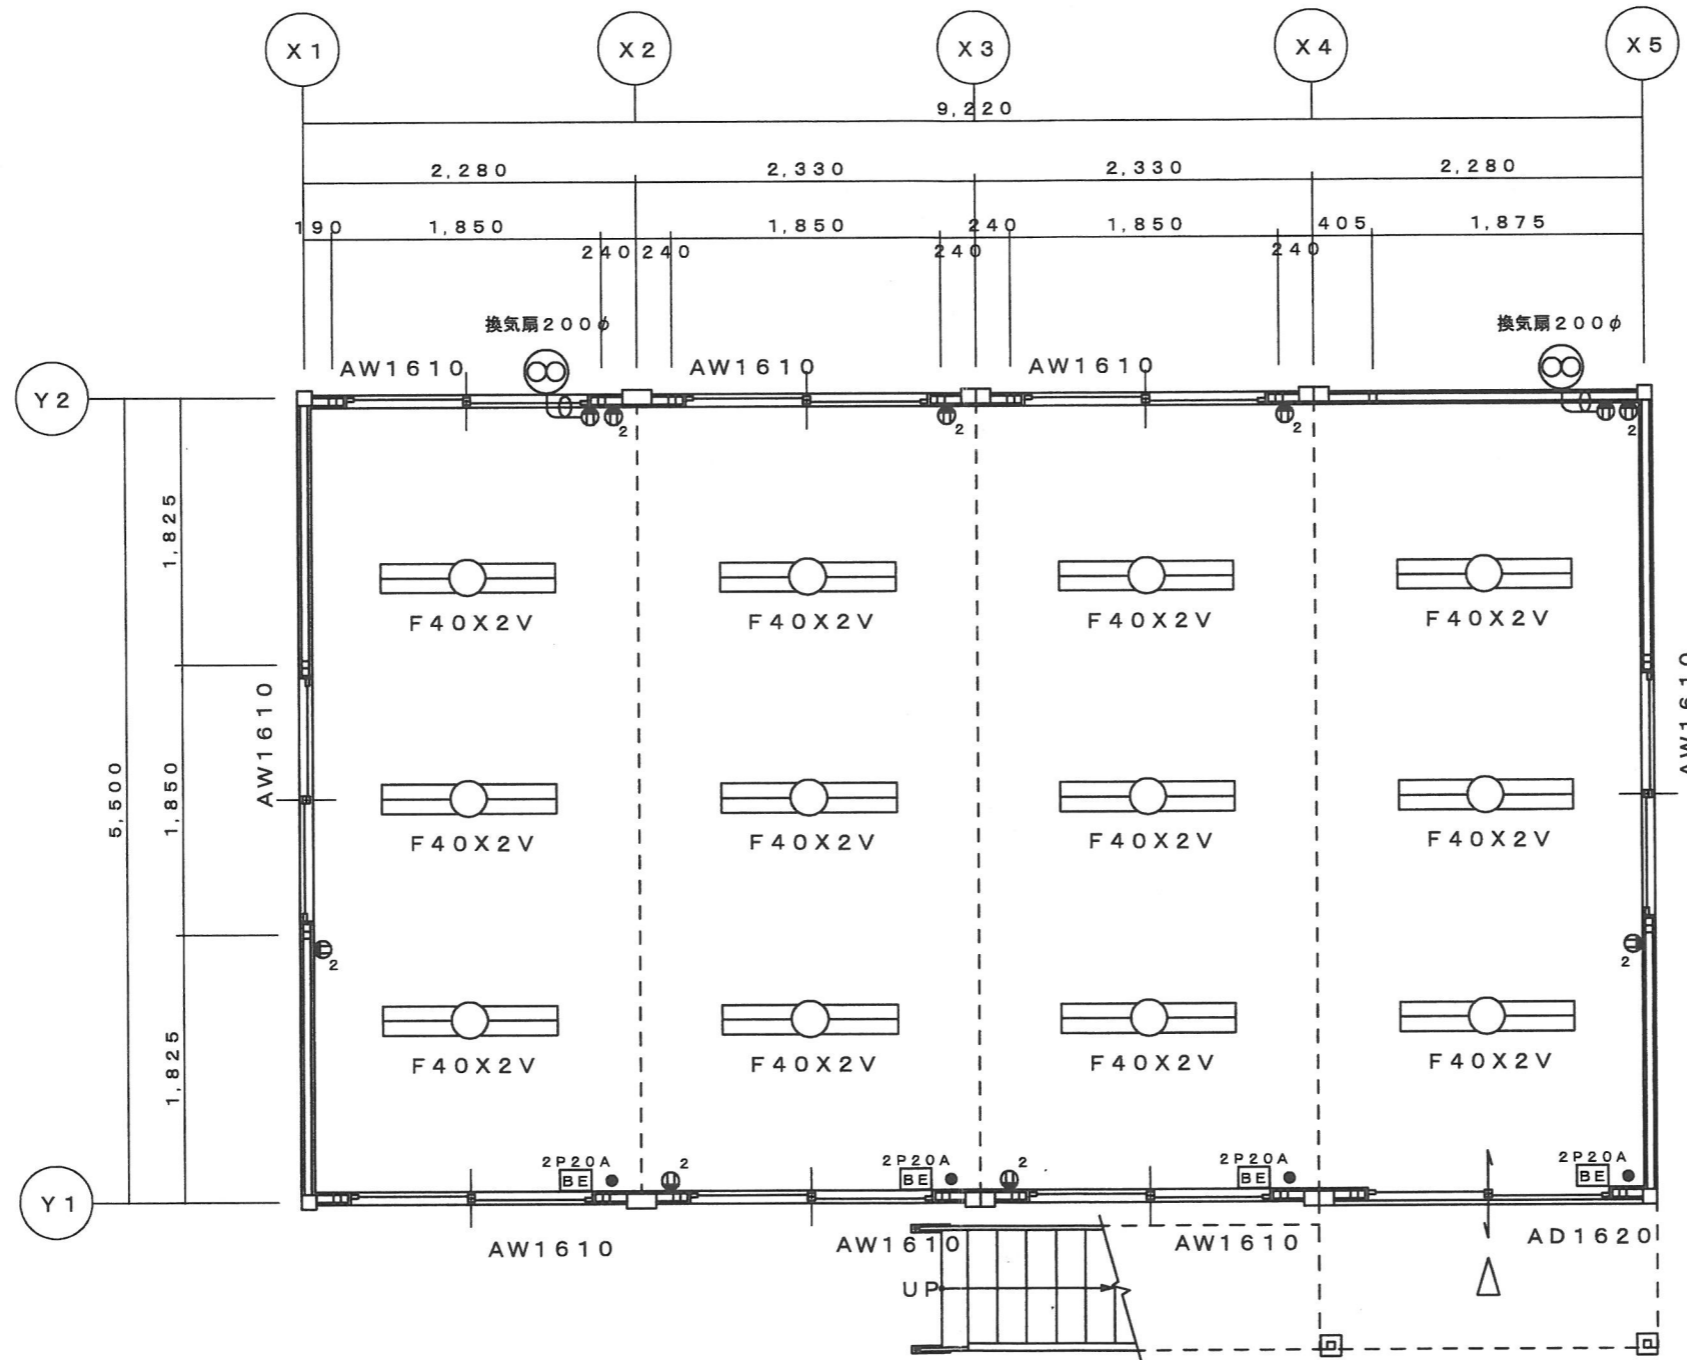

1階平面図 S=1/50


訂正 履歴	1		承認	検図	製図	製図		工事名称	型式 SH-H56型4連棟2階建	作成日	図面番号 A-001
	2								図面名称 仕上表・平面図	縮尺 1/50	
	3										

外部仕上表

屋根 : 長尺カラー鉄板葺 t=0.35
 外壁 : 金属サイディング t=15 (ベージュ)
 建具 : アルミ製引違い窓
 アルミ製土間引戸


内部仕上表

天井 : プリント合板 t=4
 断熱材 [天井] : グラスウール t=50
 内壁 : プリント合板 t=4
 巾木 : 化粧巾木 H=60
 床 : 塗装耐水合板 t=12

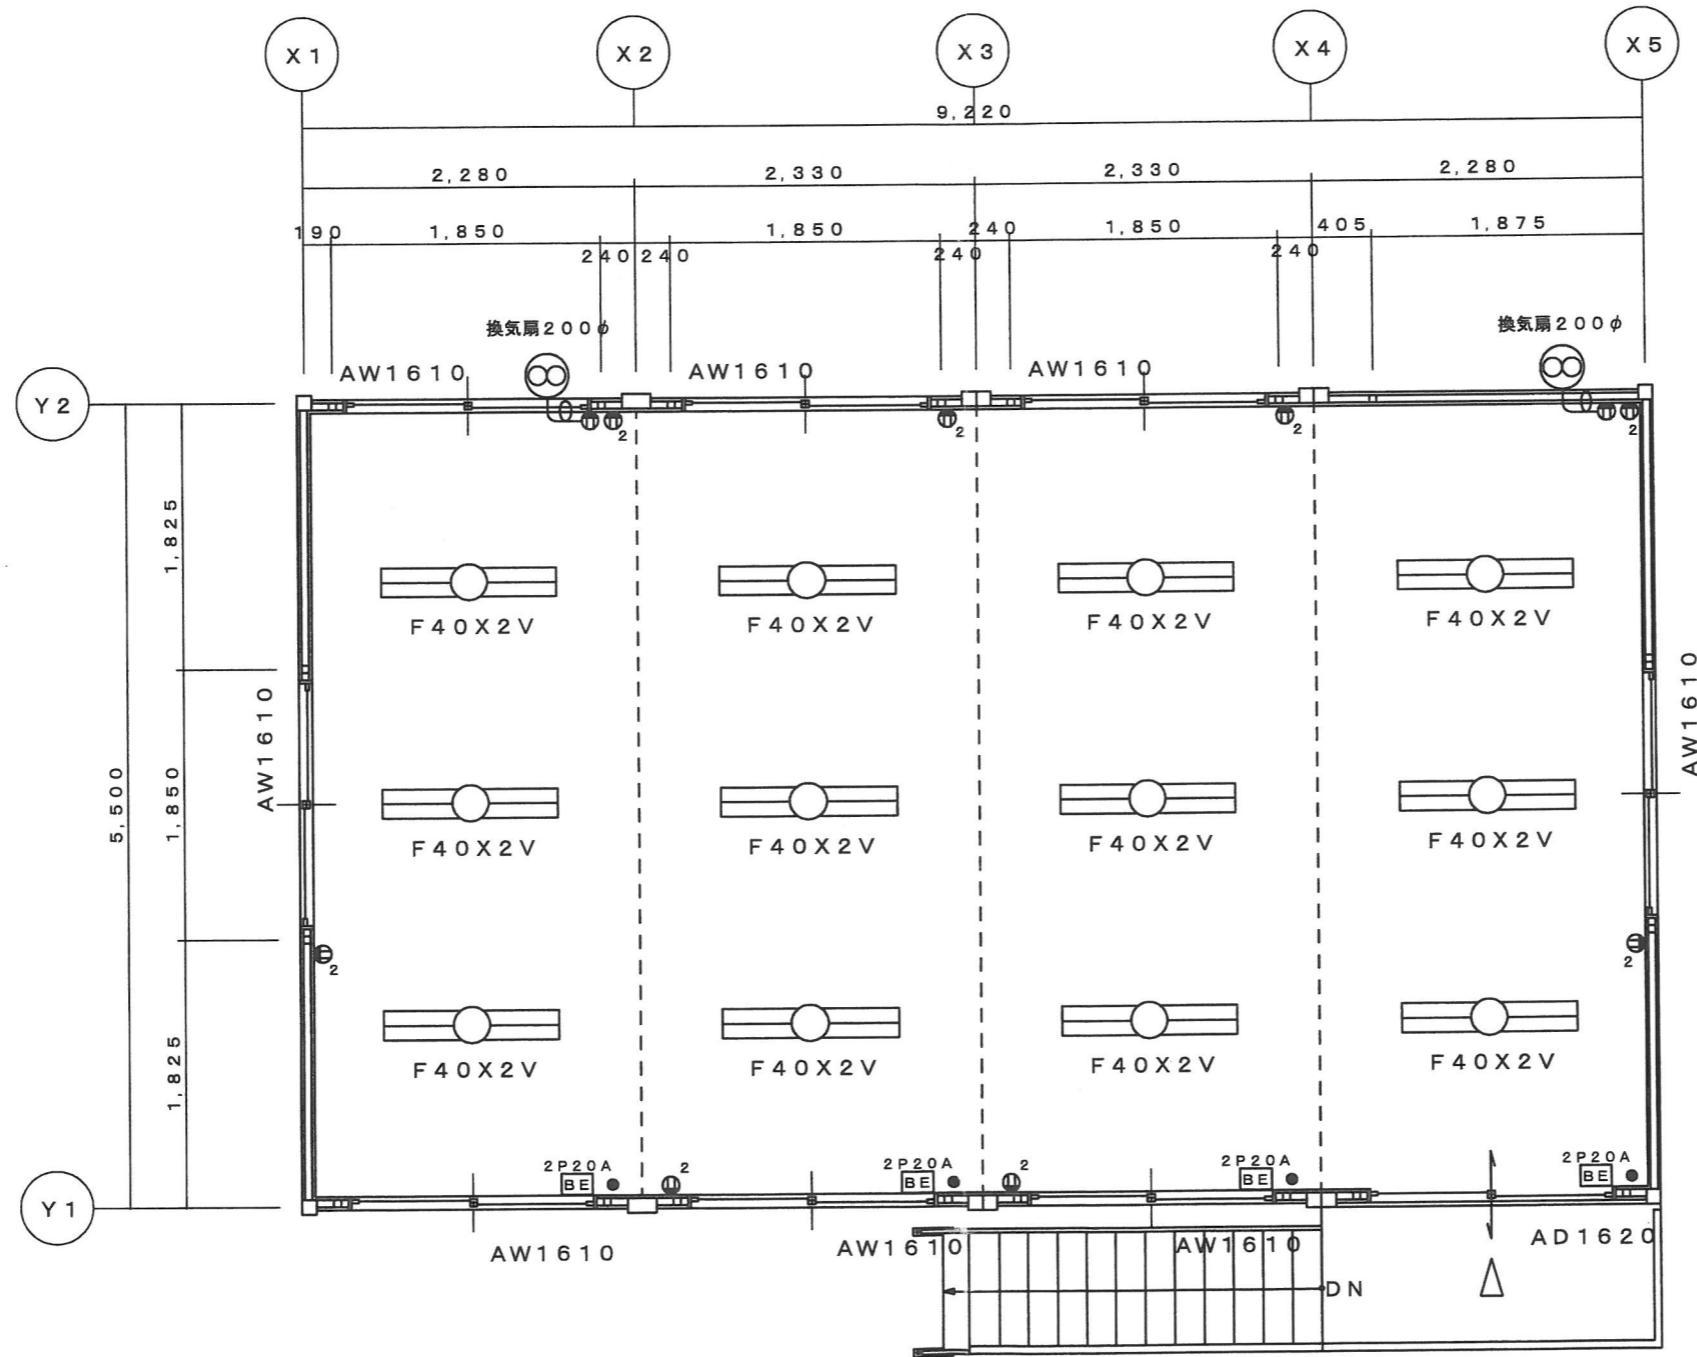


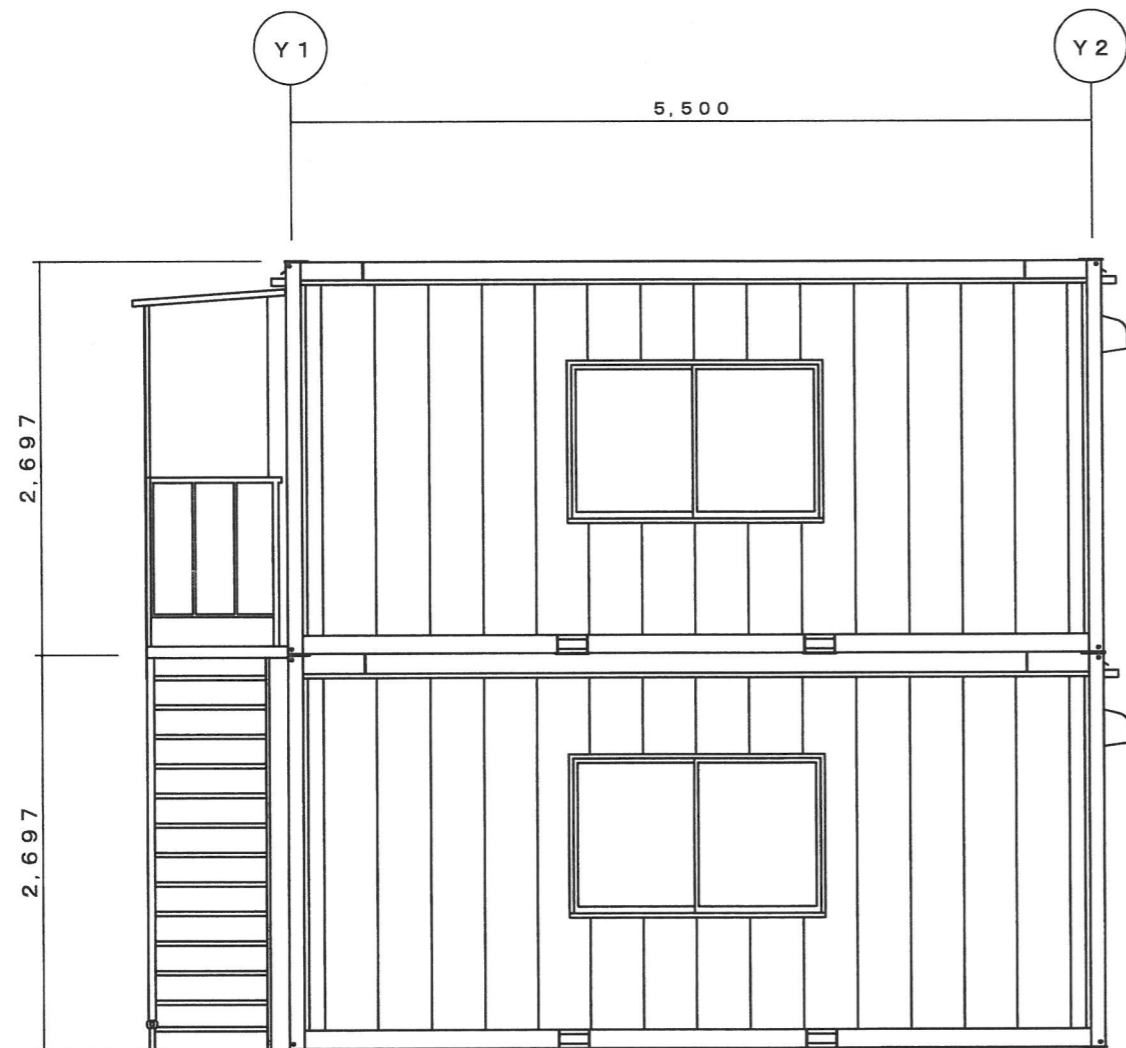
2階平面図 S=1/50

訂正履歴	1						工事名称 SH-H56型5連棟2階建	型式 SH-H56型5連棟2階建	作成日 縮尺 1/50	図面番号 A-002	
	2										図面名称 仕上表・平面図
	3										

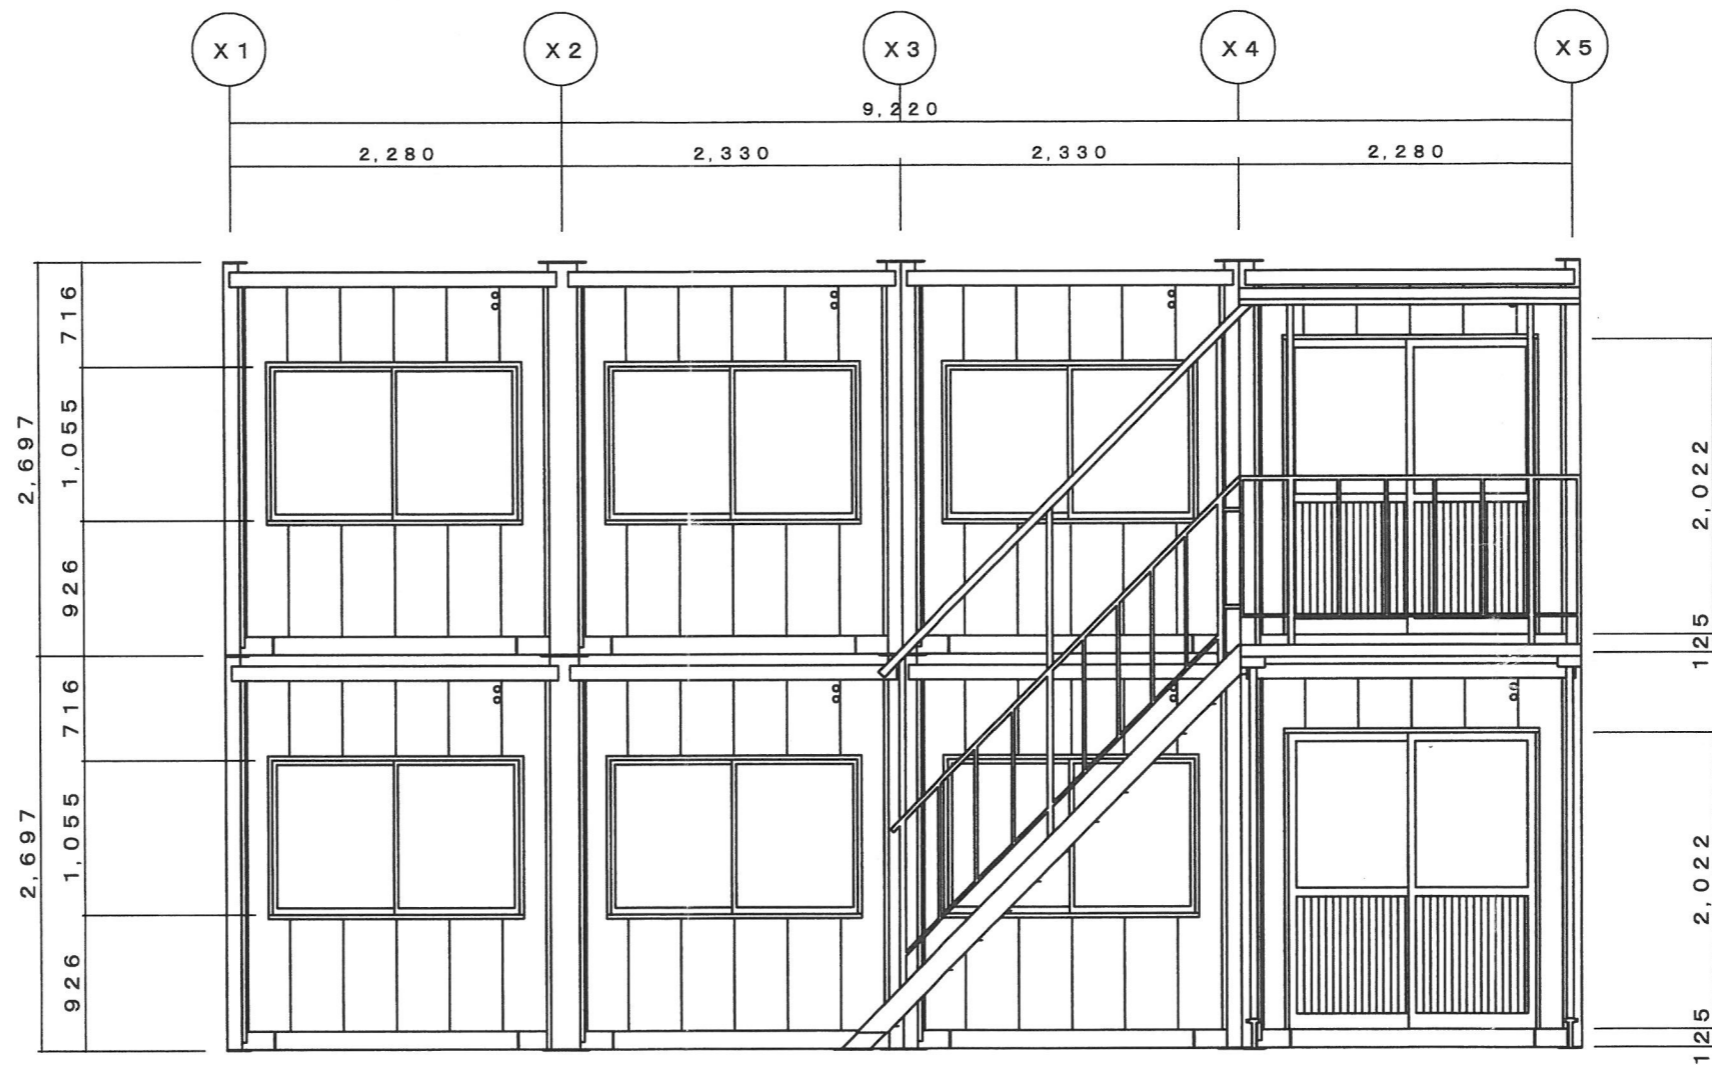


Y1立面图 S=1/50

图号 1 2 3	1	承 配	检 查	製 图	製 图		工事名称	型 式 SH-H56型4連棟2階建	作成日	図面番号 A-003
	2						図面名称 立面图(1)	縮 尺 1/50		
	3									




X6立面图 S=1/50

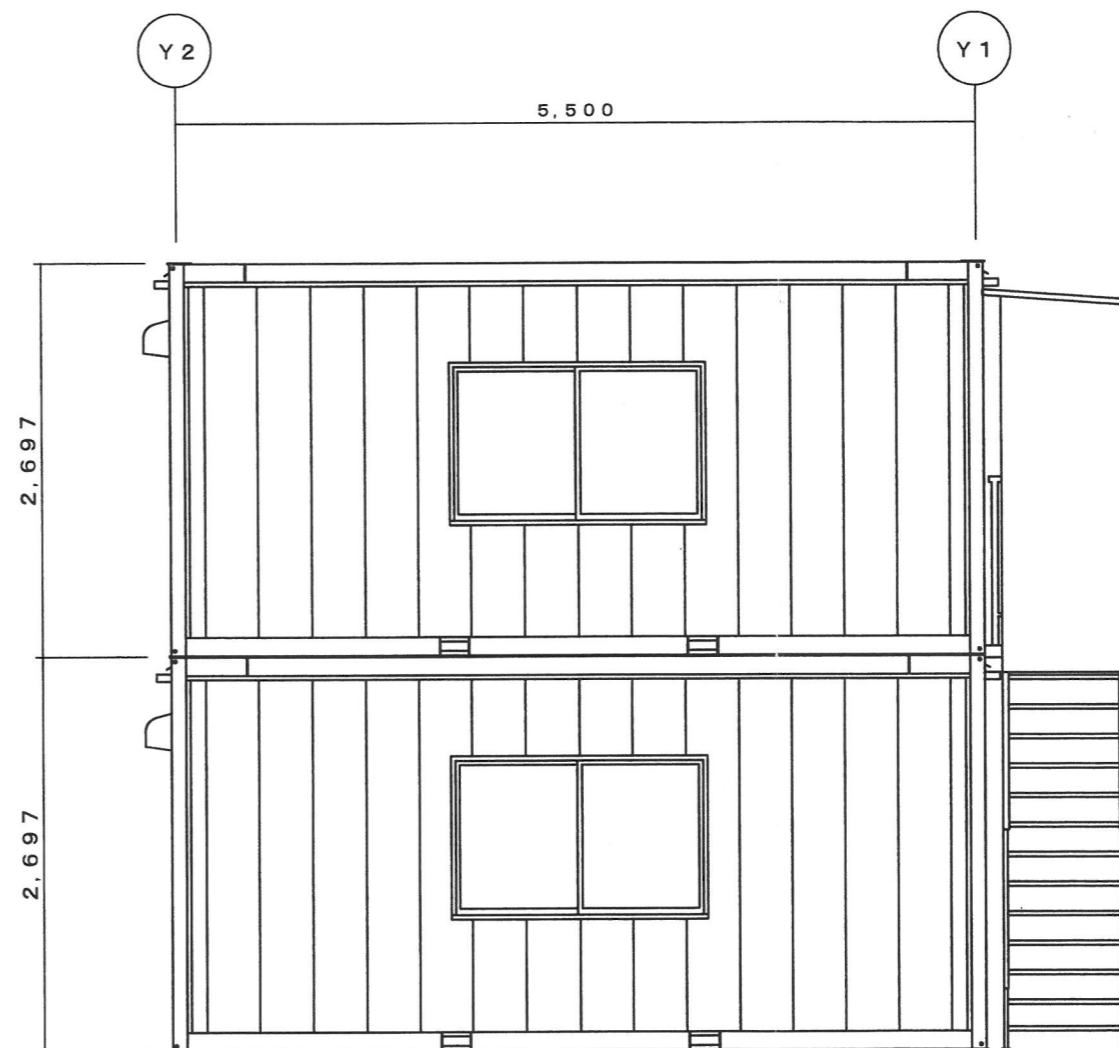


X1立面图 S=1/50

訂 正 履 歴 表 3 2 1	1		承認	検図	製図	製図		工事名称	型 式 SH-H56型4連棟2階建	作成日	図面番号 A-005
	2								図面名称 立面图(3)	縮 尺 1/50	
	3										

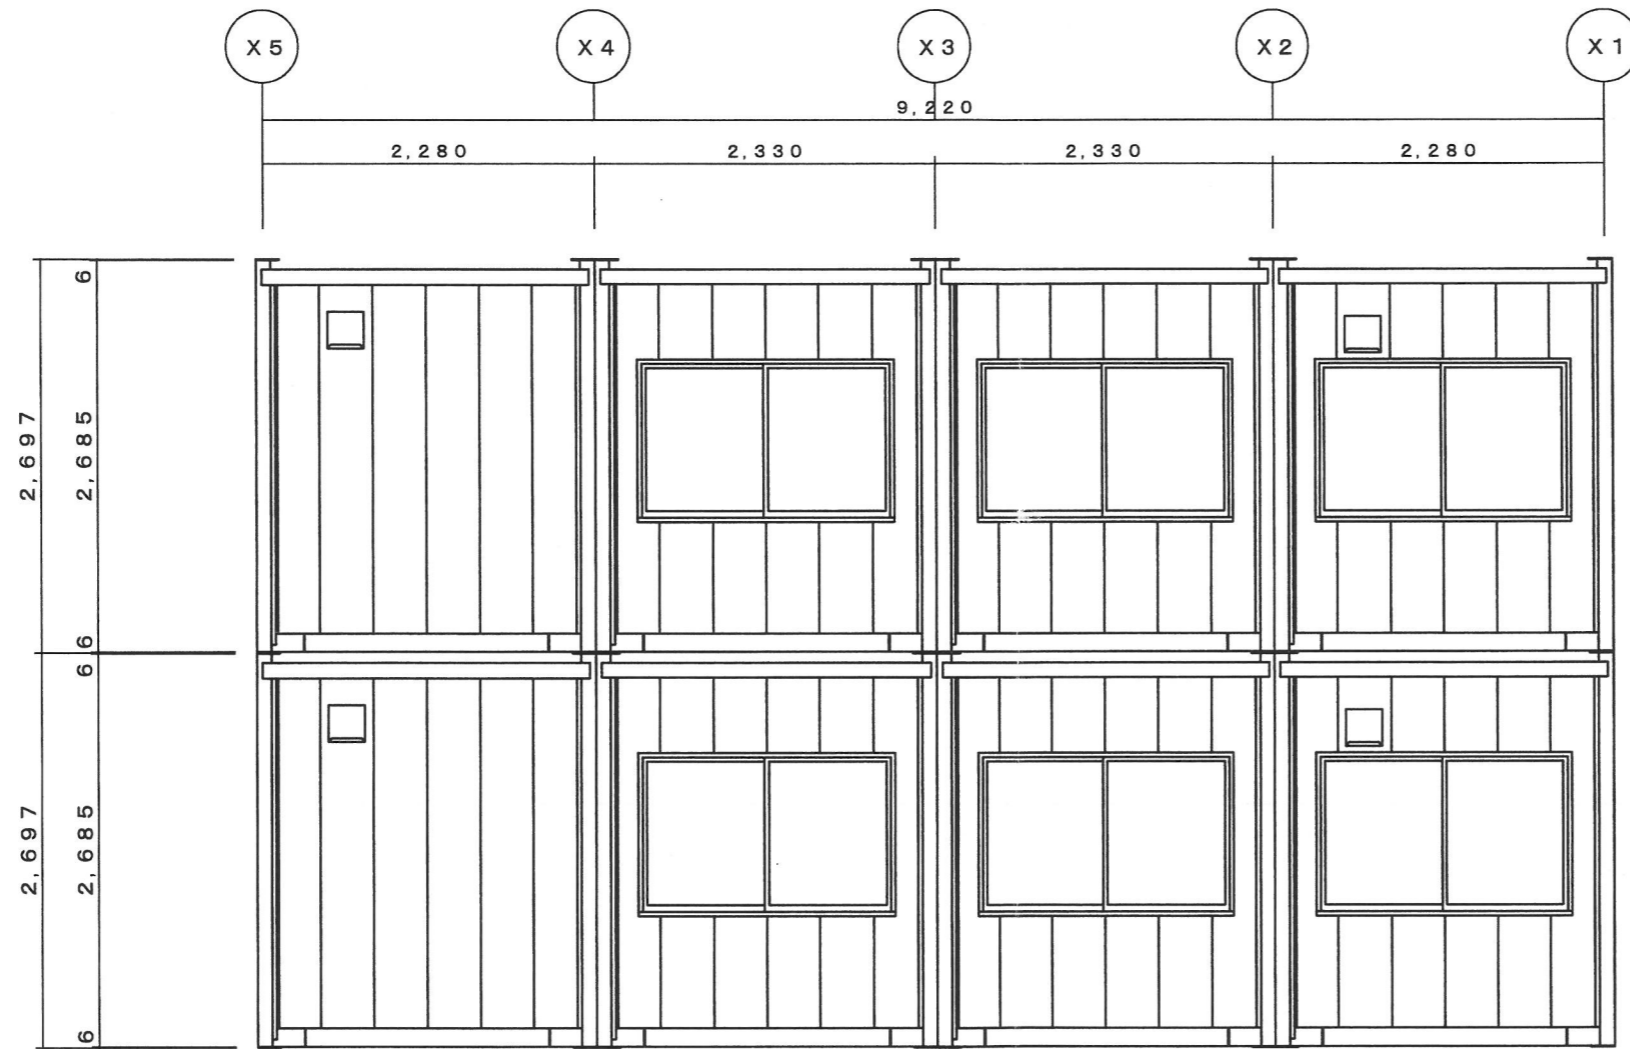

Y2立面図 S=1/50


訂 正 番 号	1		承認	検図	製図	製図		工事名称	型 式 SH-H56型4連棟2階建	作成日	図面番号 A-004
	2								図面名称 立面図(2)	縮 尺 1/50	
	3										

外部仕上表

屋根 : 長尺カラー鉄板葺 t=0.35
 外壁 : 金属サイディング t=15 (ベージュ)
 建具 : アルミ製引違い窓
 アルミ製土間引戸

内部仕上表

天井 : プリント合板 t=4
 断熱材 [天井] : グラスウール t=50
 内壁 : プリント合板 t=4
 巾木 : 化粧巾木 H=60
 床 : 塗装耐水合板 t=12

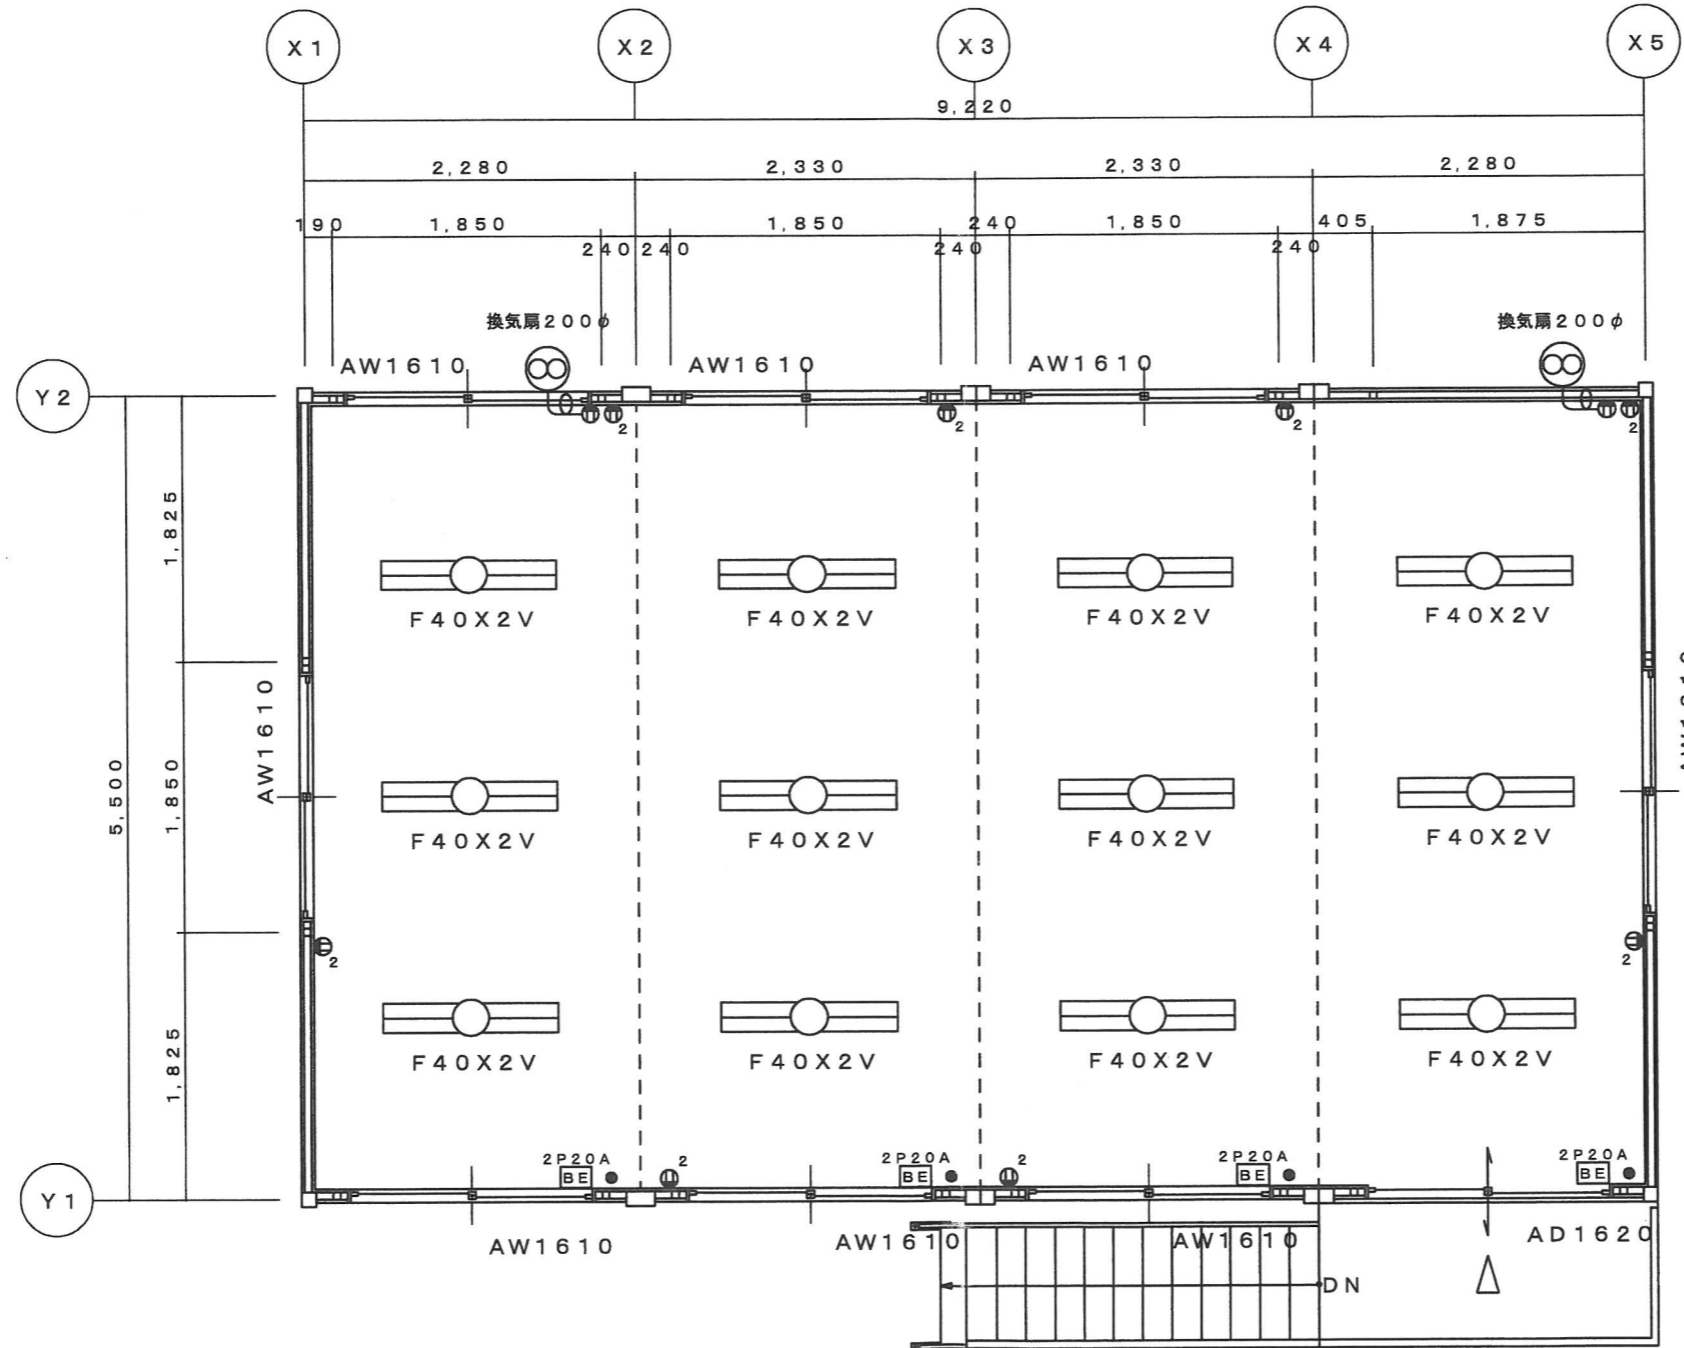

2階平面図 S=1/50

1 2 3	承認	検図	製図	製図		工事名称	型式 SH-H56型5連棟2階建	作成日	図面番号 A-002
							図面名称 仕上表・平面図	縮尺 1/50	


外部仕上表

屋根 : 長尺カラー鉄板葺 t=0.35
 外壁 : 金属サイディング t=15 (色未定)
 建具 : アルミ製引違い窓
 アルミ製土間引戸

内部仕上表

天井 : プリント合板 t=4
 断熱材 [天井] : グラスウール t=50
 内壁 : プリント合板 t=4
 巾木 : 化粧巾木 H=60
 床 : 塗装耐水合板 t=12

1F-2F 計
 104.4_㎡ = 31.63 × 2.34

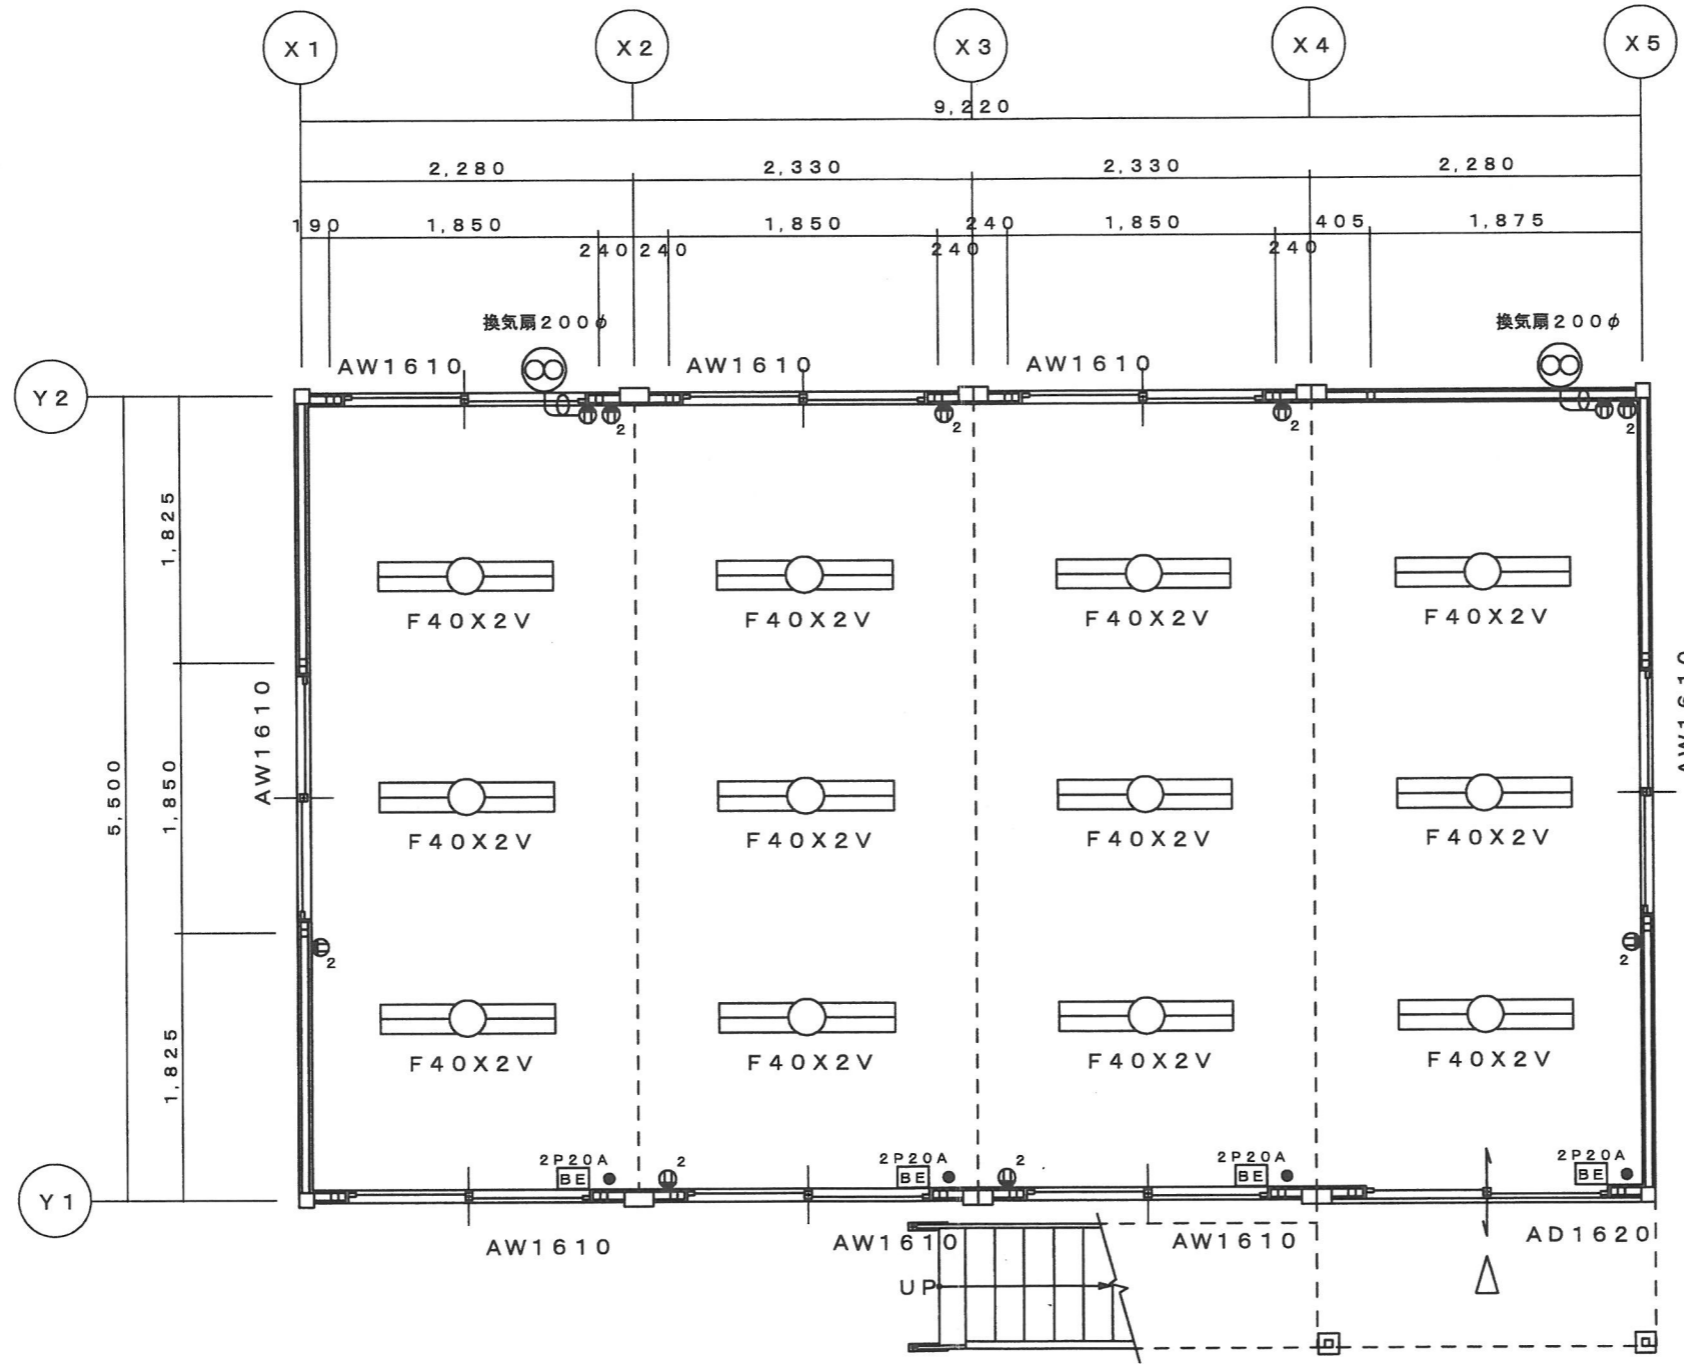

1階平面図 S=1/50

1 2 3	承認	検図	製図	製図		工事名称	型式 SH-H56型4連棟2階建	作成日	図面番号 A-001
							図面名称 仕上表・平面図	縮尺 1/50	