





外形図

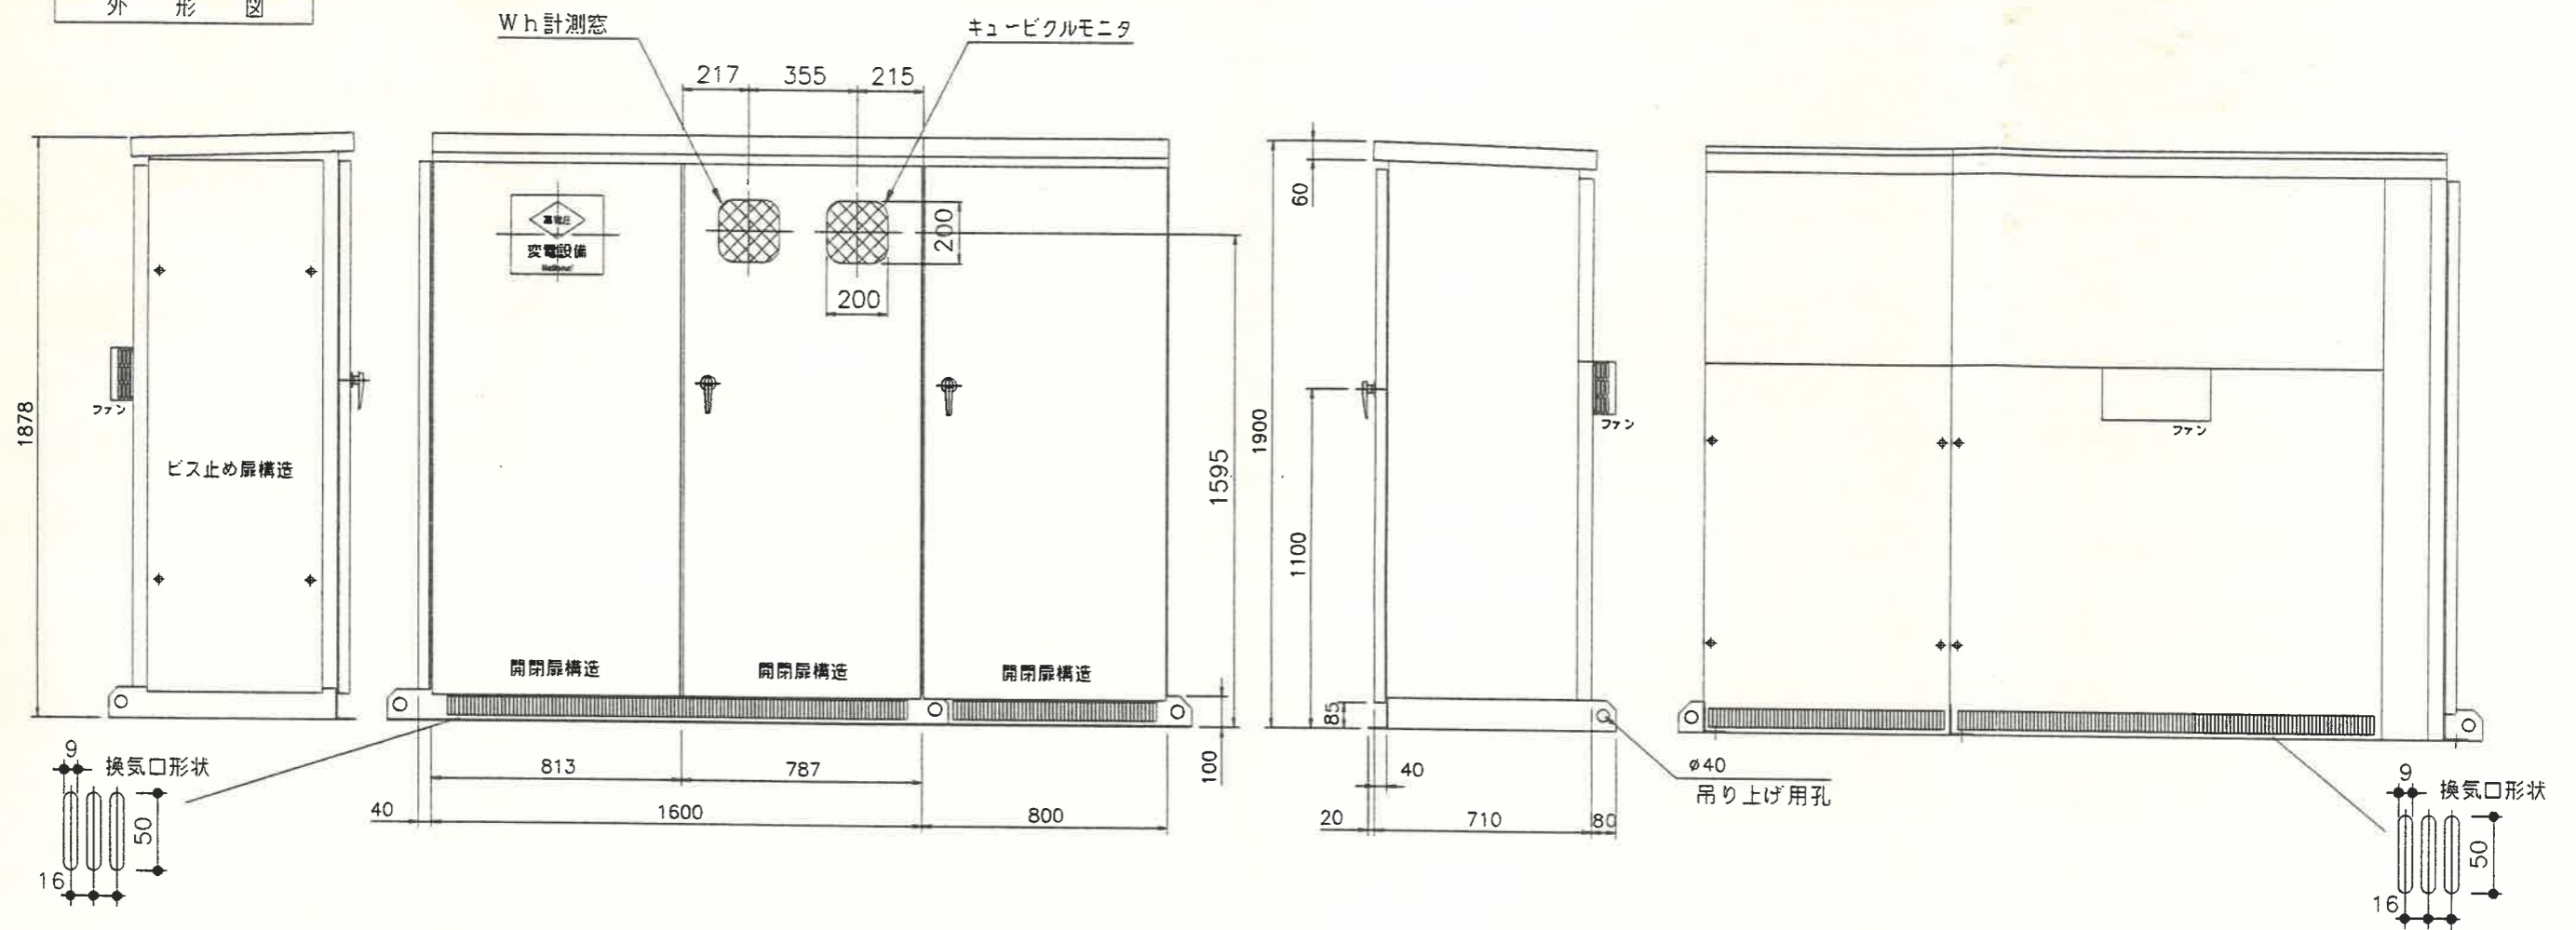

チャンネルベース図

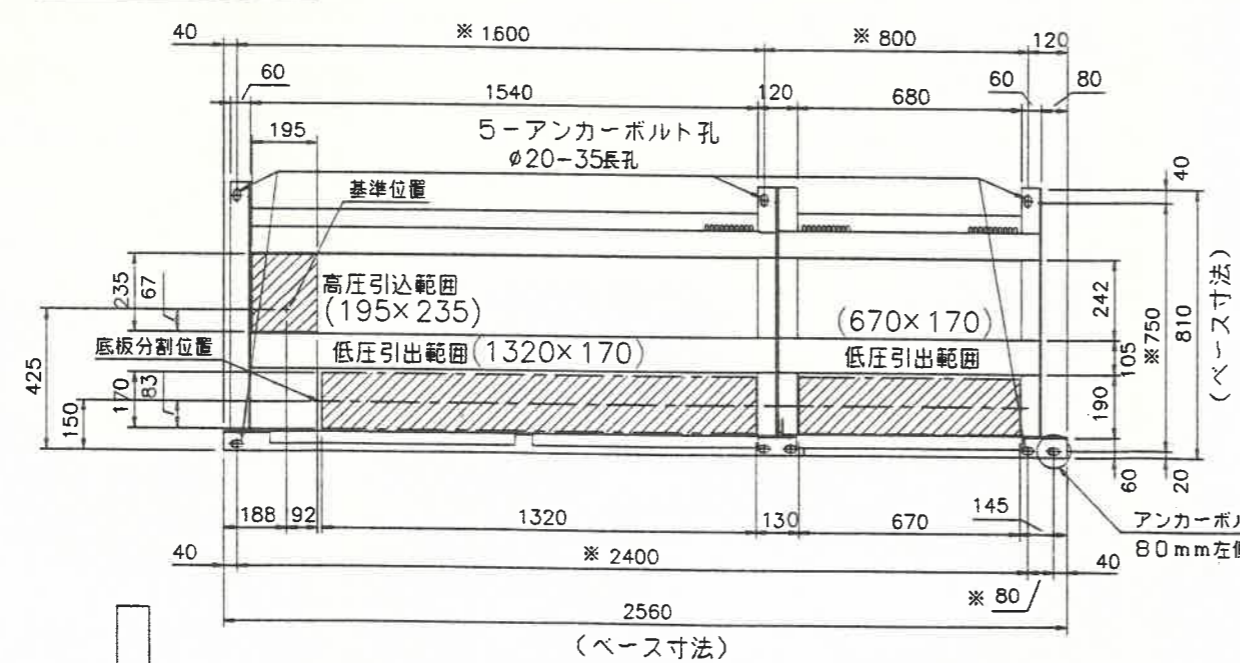

扉開閉方向図

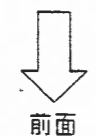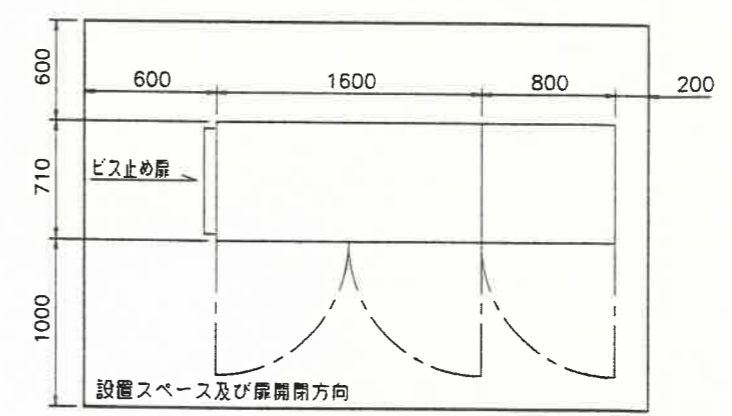

※印基礎ボルト取付位置寸法

アンカーボルトは現地調達願います。
後打ち式おねじ形メカニカルアンカーボルトM12mm径以上埋め込み長さ60mmをご使用下さい。

特記	扉ハンドル: A-140-1 (シルバー塗装) キーNo. 200
使用材料	側板: SPHC t2.3mm 屋根: SPHC t2.3mm 扉: SPHC t2.3mm 底板: SPHC t1.6mm ベース: SPHC t3.2mm
塗装	塗装色: マンセル記号5Y7/1全艶

受変電設備外形図

仕様 No. 0070639